


# Приложение № 6

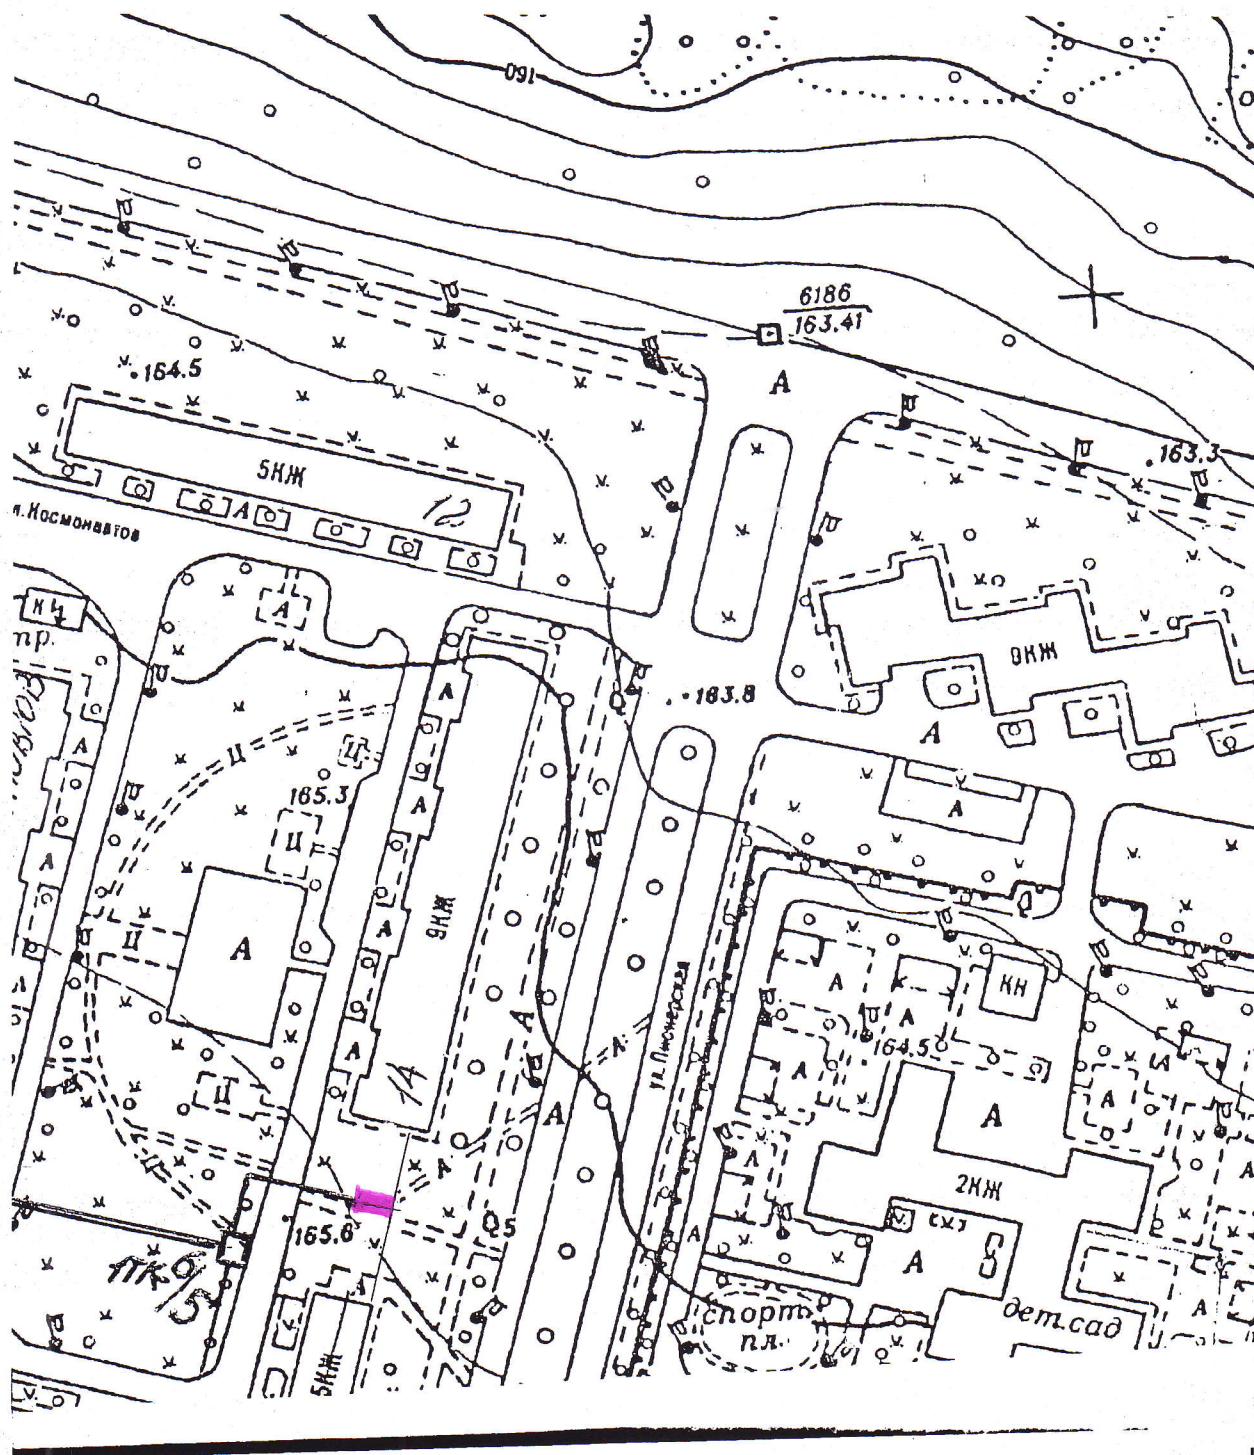

Текущий ремонт внутриквартальной т/сети от шк. 2 до шк.3, ЖГ-6, ЖГ-7, ЖГ-8, ЖГ-9, больничный комплекс, инв. 8003 (участок т/сети от 1ТК-6/3 до 1ТК-6/5)