


План 1-20 этажа

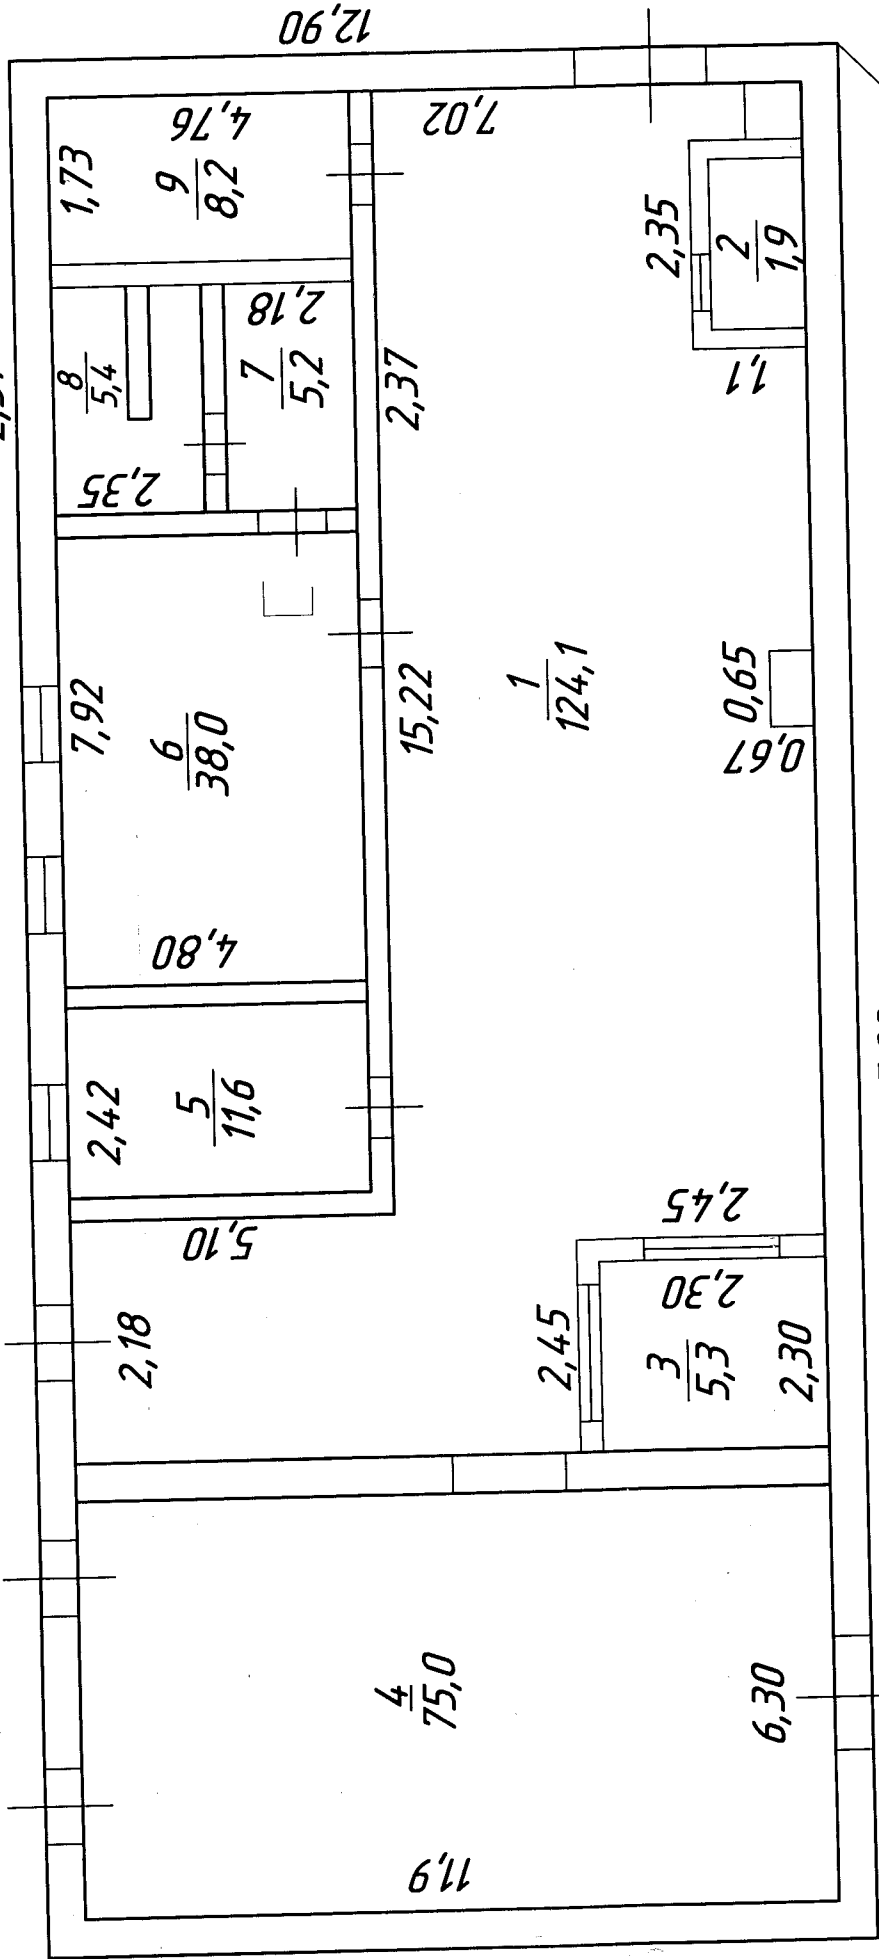

Лит В
H=6,30

25,00

Номер на плане	Экспликация помещений и оборудования	Наименование
1	цех	
2	туалет	
3	подсобное помещение	
4	цех	
5	кабинет	
6	бытовое помещение	
7	разделка	
8	душевая	
9	теплоузел	

Производственная зона градирня эксплуатационная