Приложение 3

План 1-го этажа

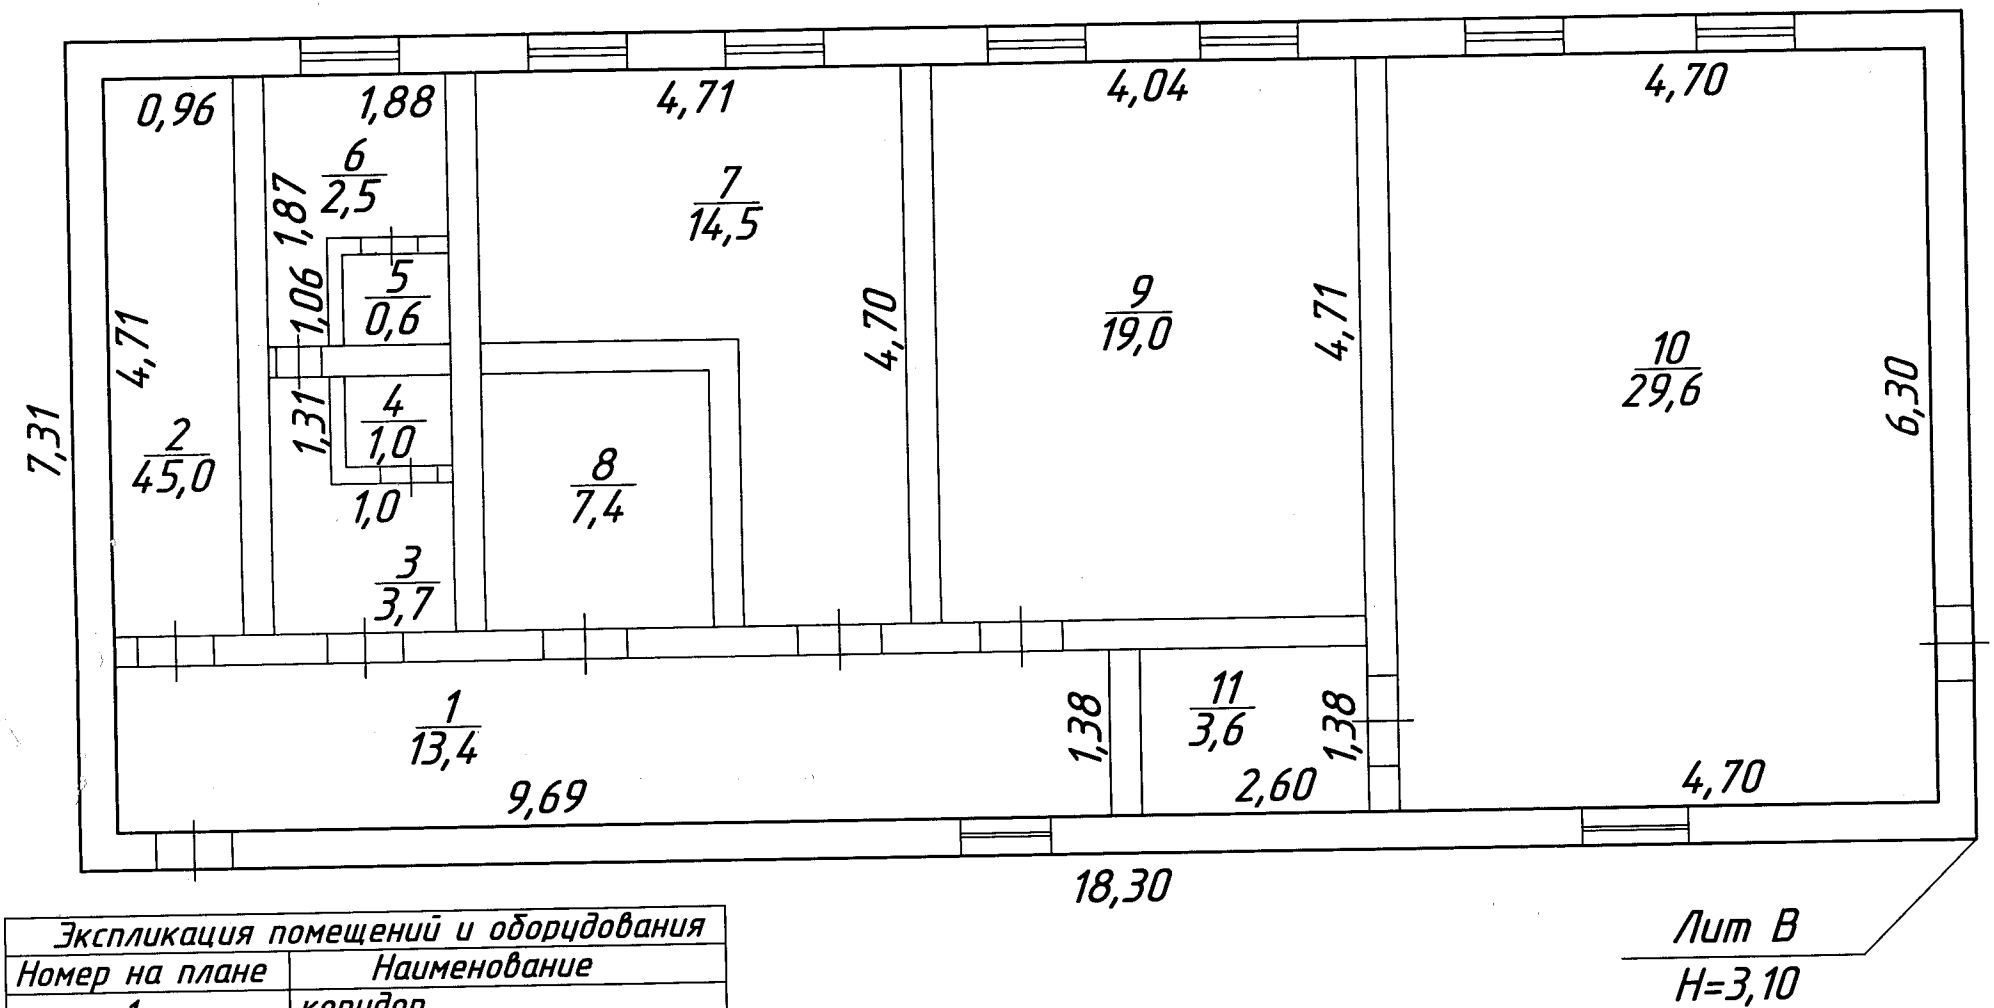

Лит В

Н=3,10

Экспликация помещений и оборудования	
Номер на плане	Наименование
1	коридор
2	лестница
3	санузел
4	санузел
5	санузел
6	санузел
7	кабинет
8	эл. щитовая
9	кабинет
10	магазин
11	кладовая

Центральный тепловой пункт №1.